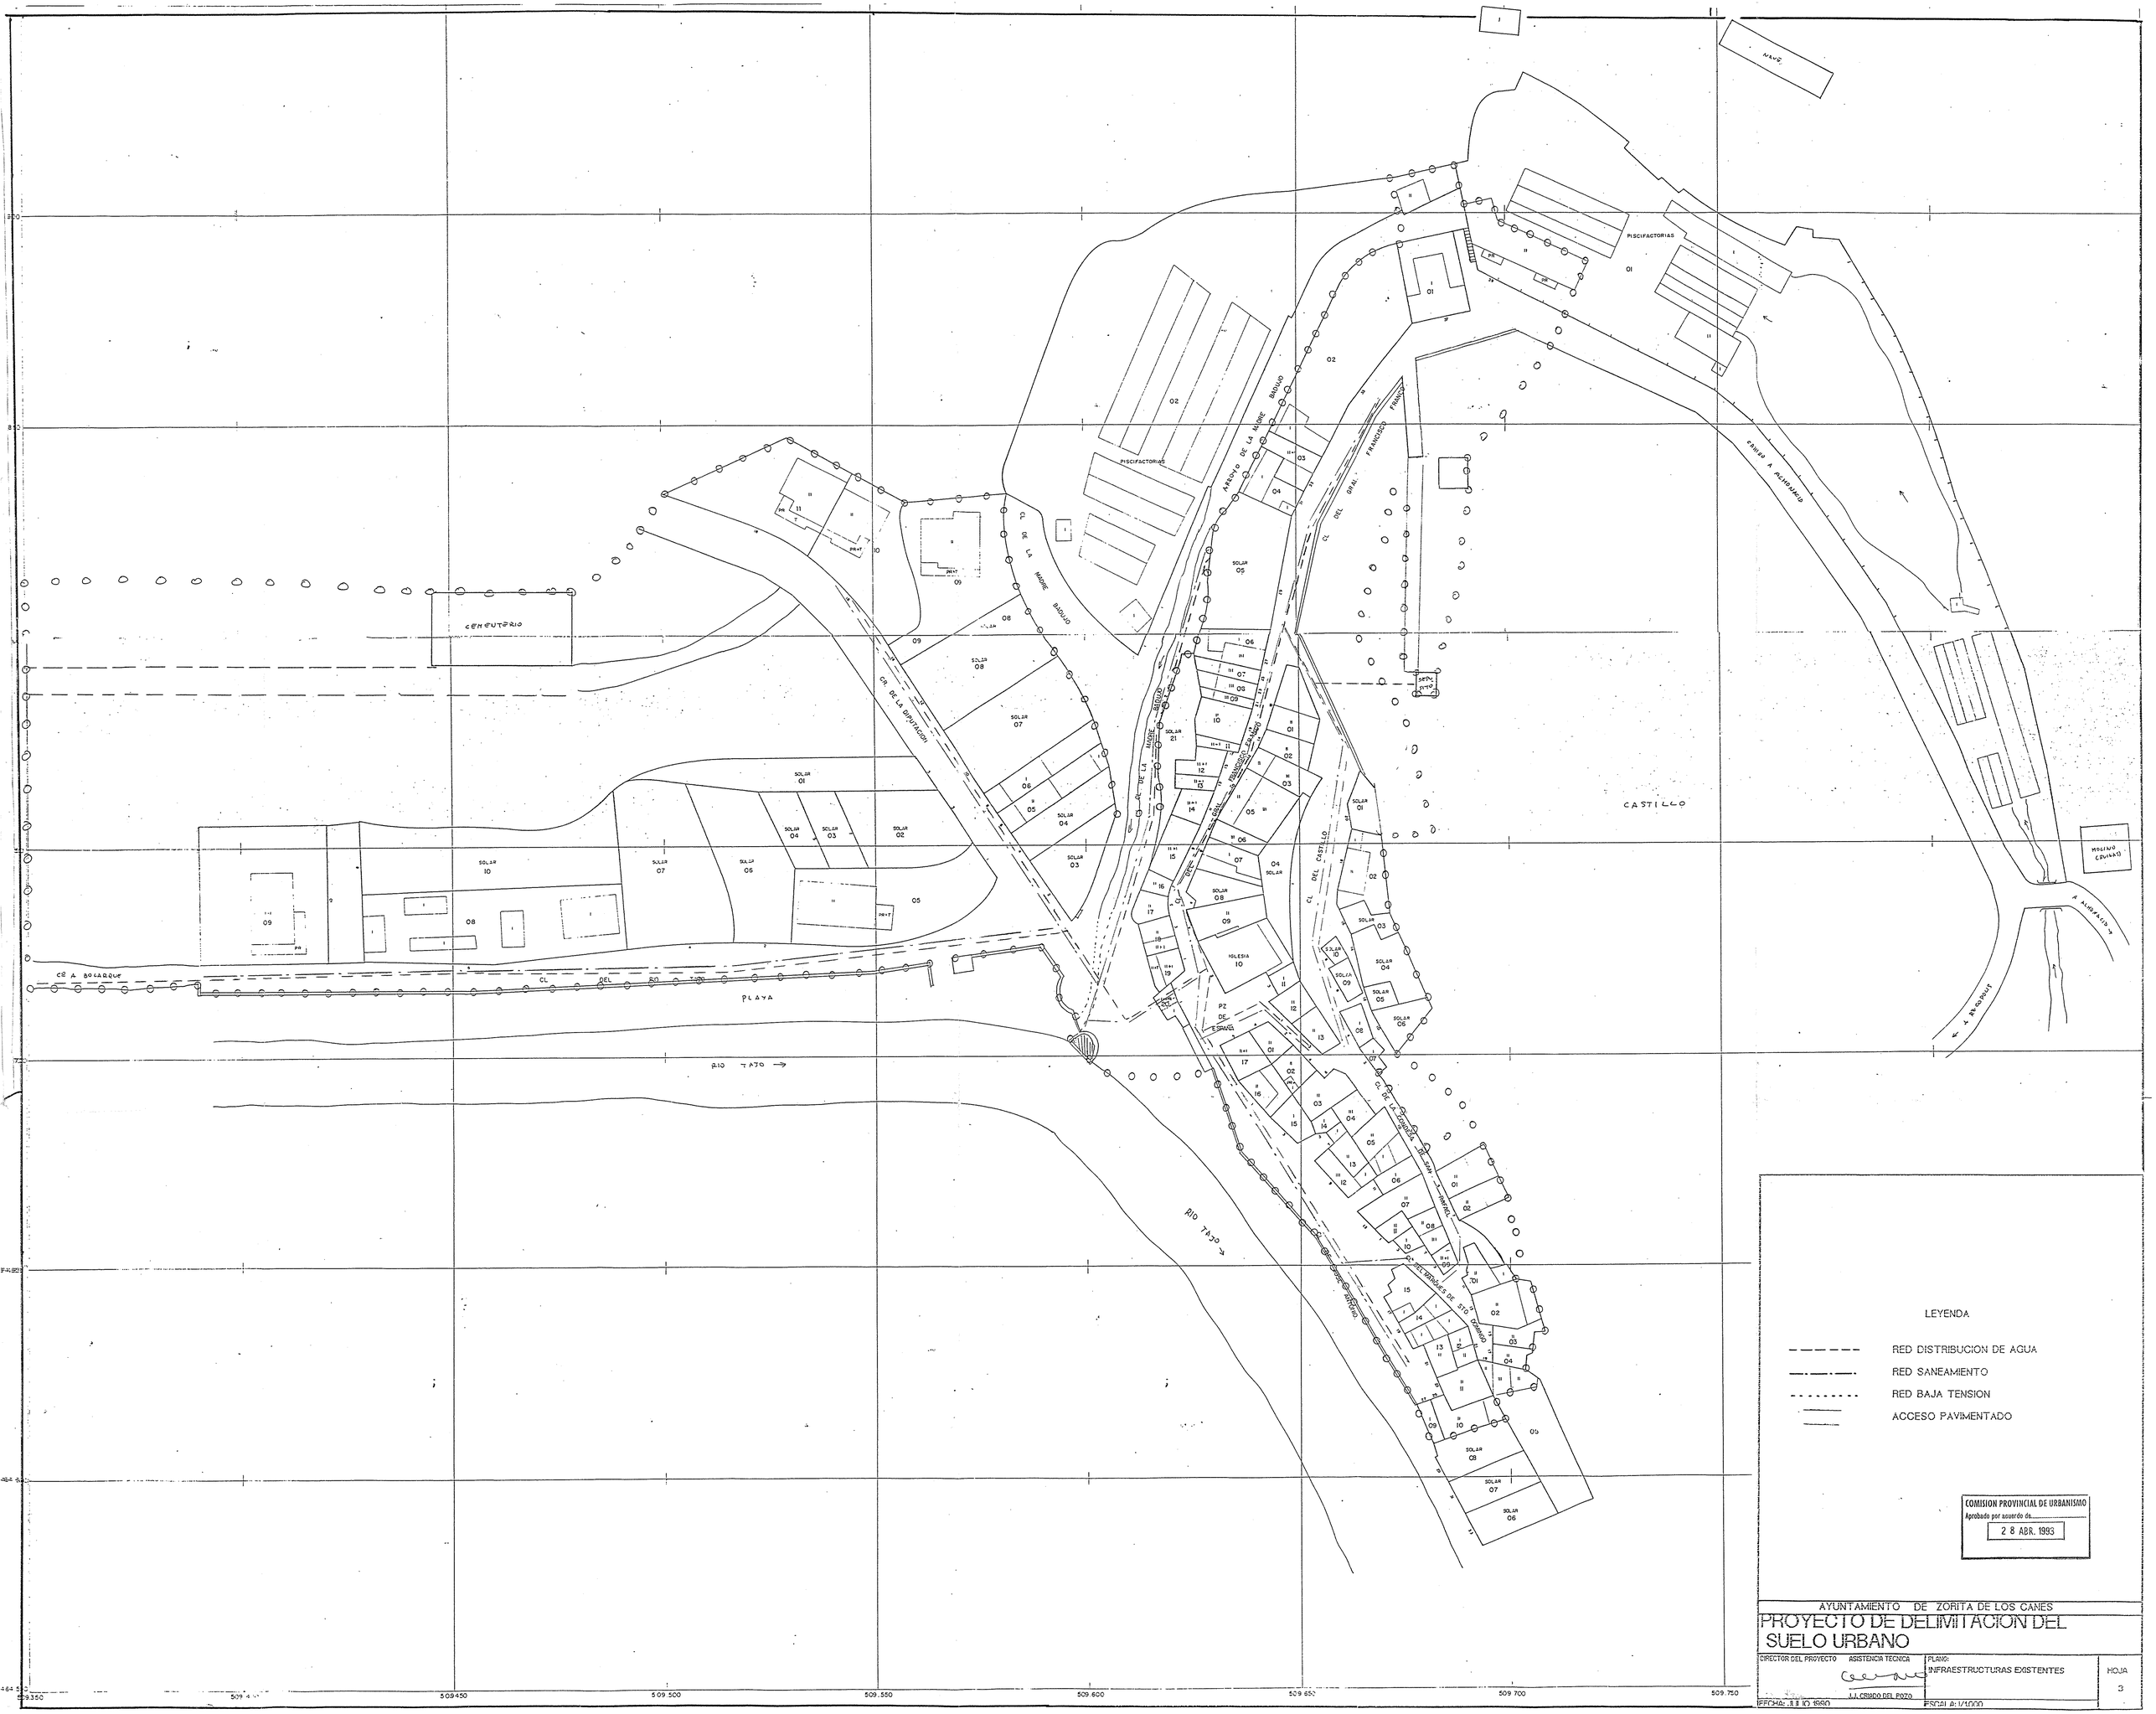

LEYENDA

- RED DISTRIBUCION DE AGUA
- RED SANEAMIENTO
- RED BAJA TENSION
- ACCESO PAVIMENTADO

COMISION PROVINCIAL DE URBANISMO
Aprobado por acuerdo de.....
2 8 ABR. 1993

AYUNTAMIENTO DE ZORITA DE LOS CANES

PROYECTO DE DELIMITACION DEL SUELO URBANO

DIRECTOR DEL PROYECTO ASISTENCIA TECNICA
J.J. CRIADO DEL POZO

PLANO:
INFRAESTRUCTURAS EXISTENTES

HOJA
3

FECHA: 8 II 10 1990

ESCALA: 1/1000